



KONCEPCJA
ZAGOSPODAROWANIA
DZIAŁKI

skala 1:150

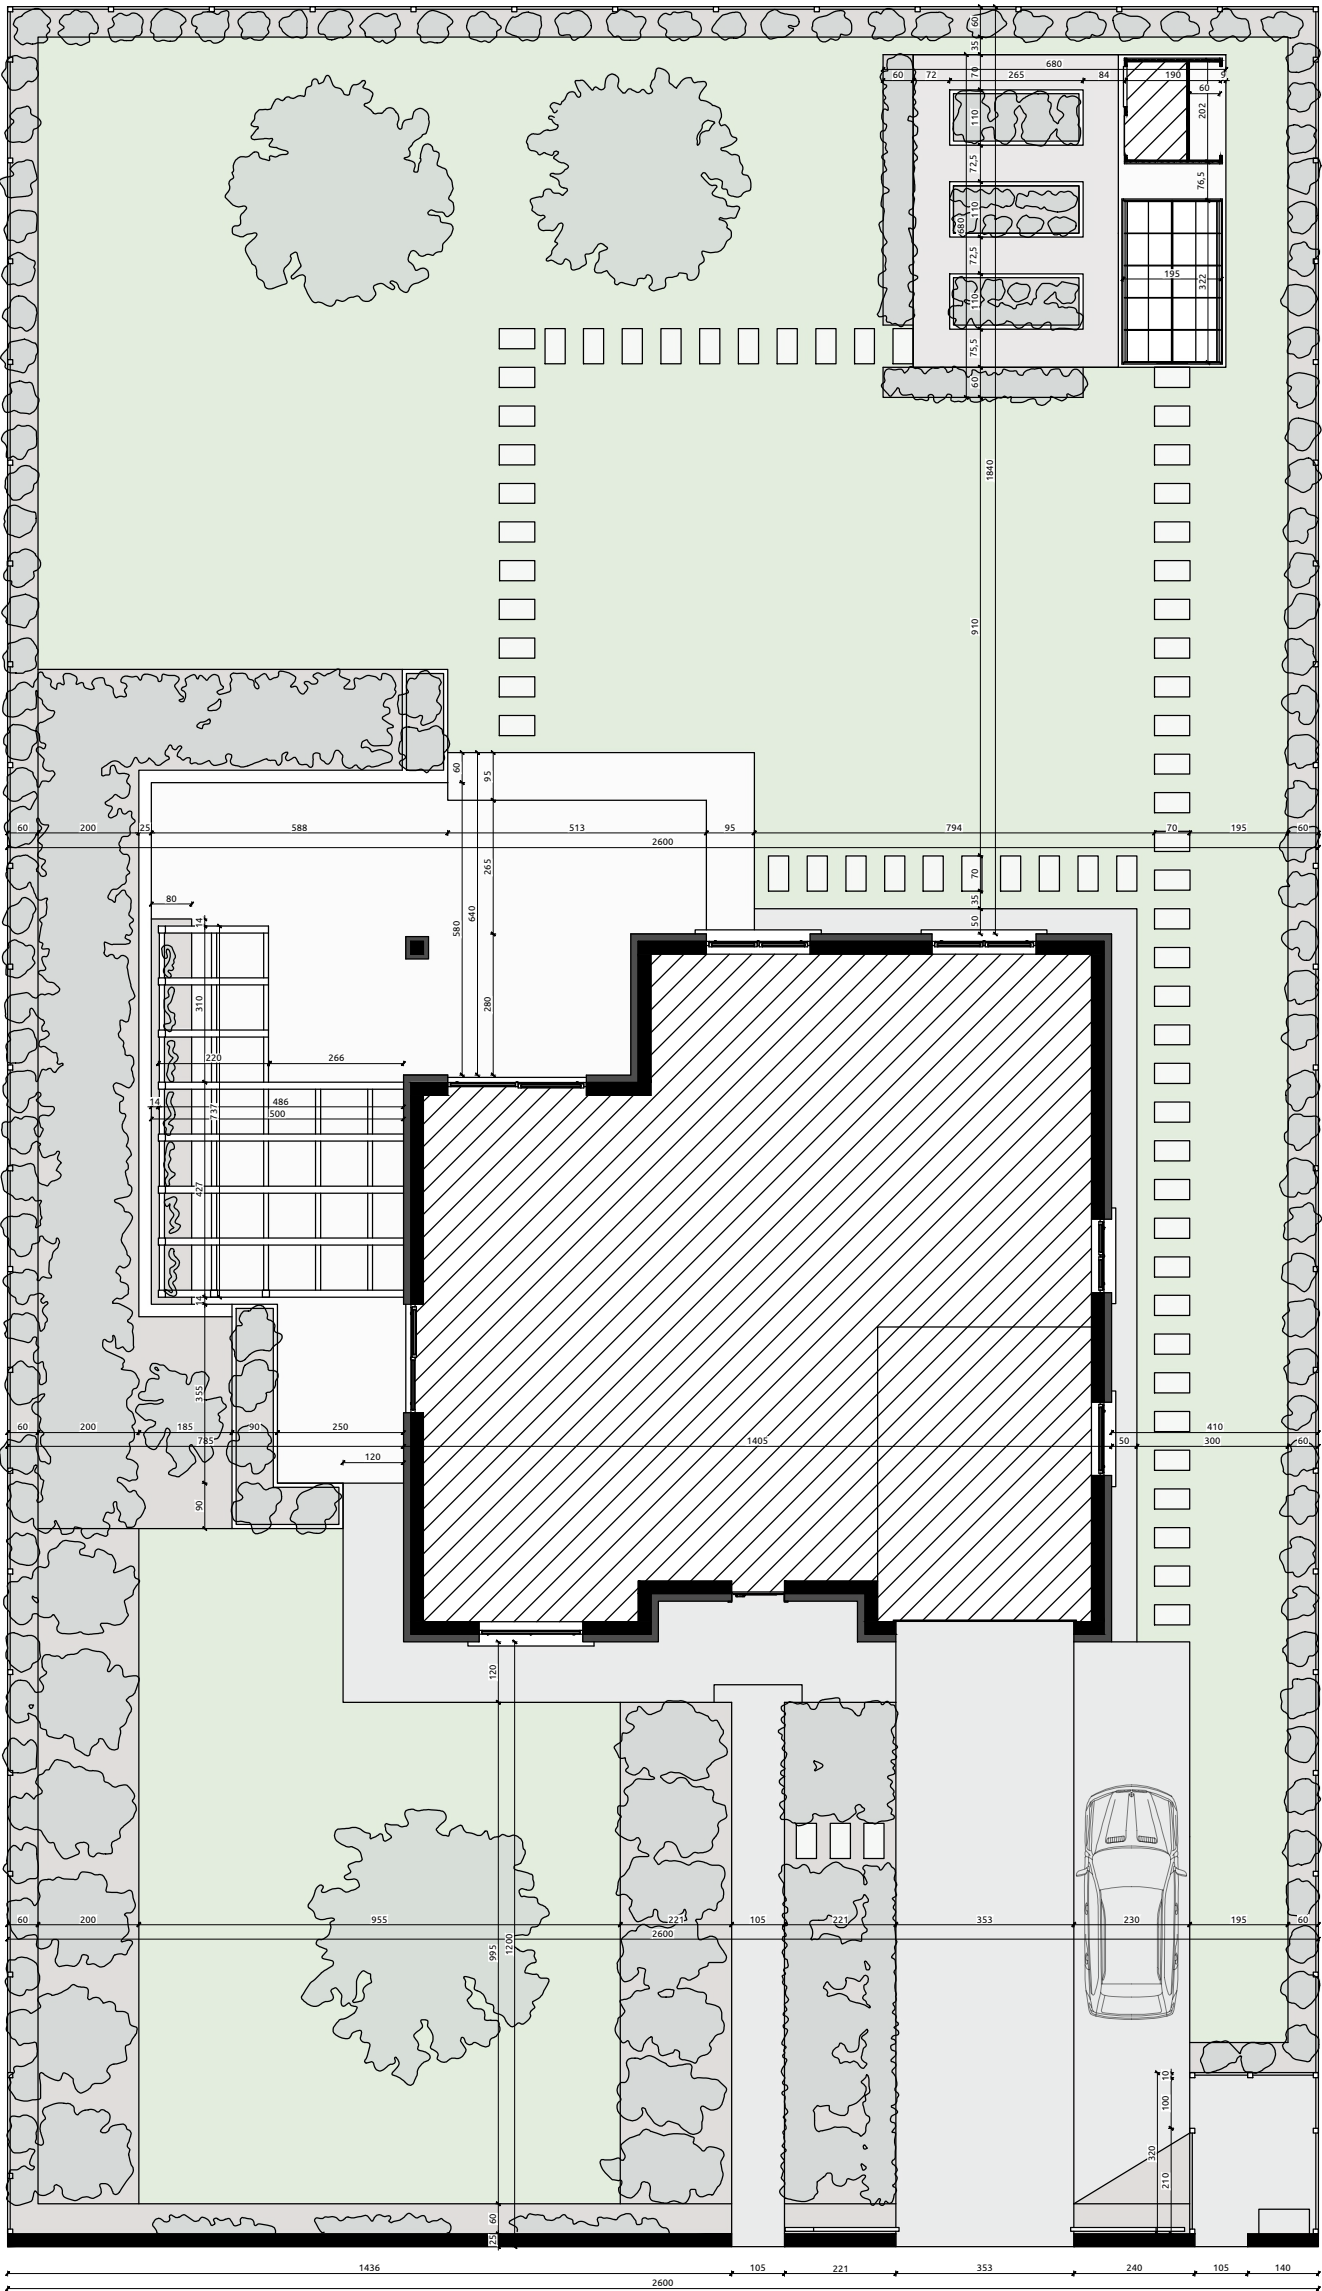

PLYTY TARASOWE BETONOWE
PLYTY BETONOWE
KRUSZYWO
GRUNT
KOSTKA BETONOWA
TRAWNIK

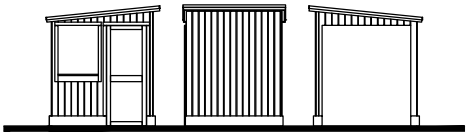